


Rezidence U BETLÉMA

TŘEBECHOVICE

BYT Č. 3

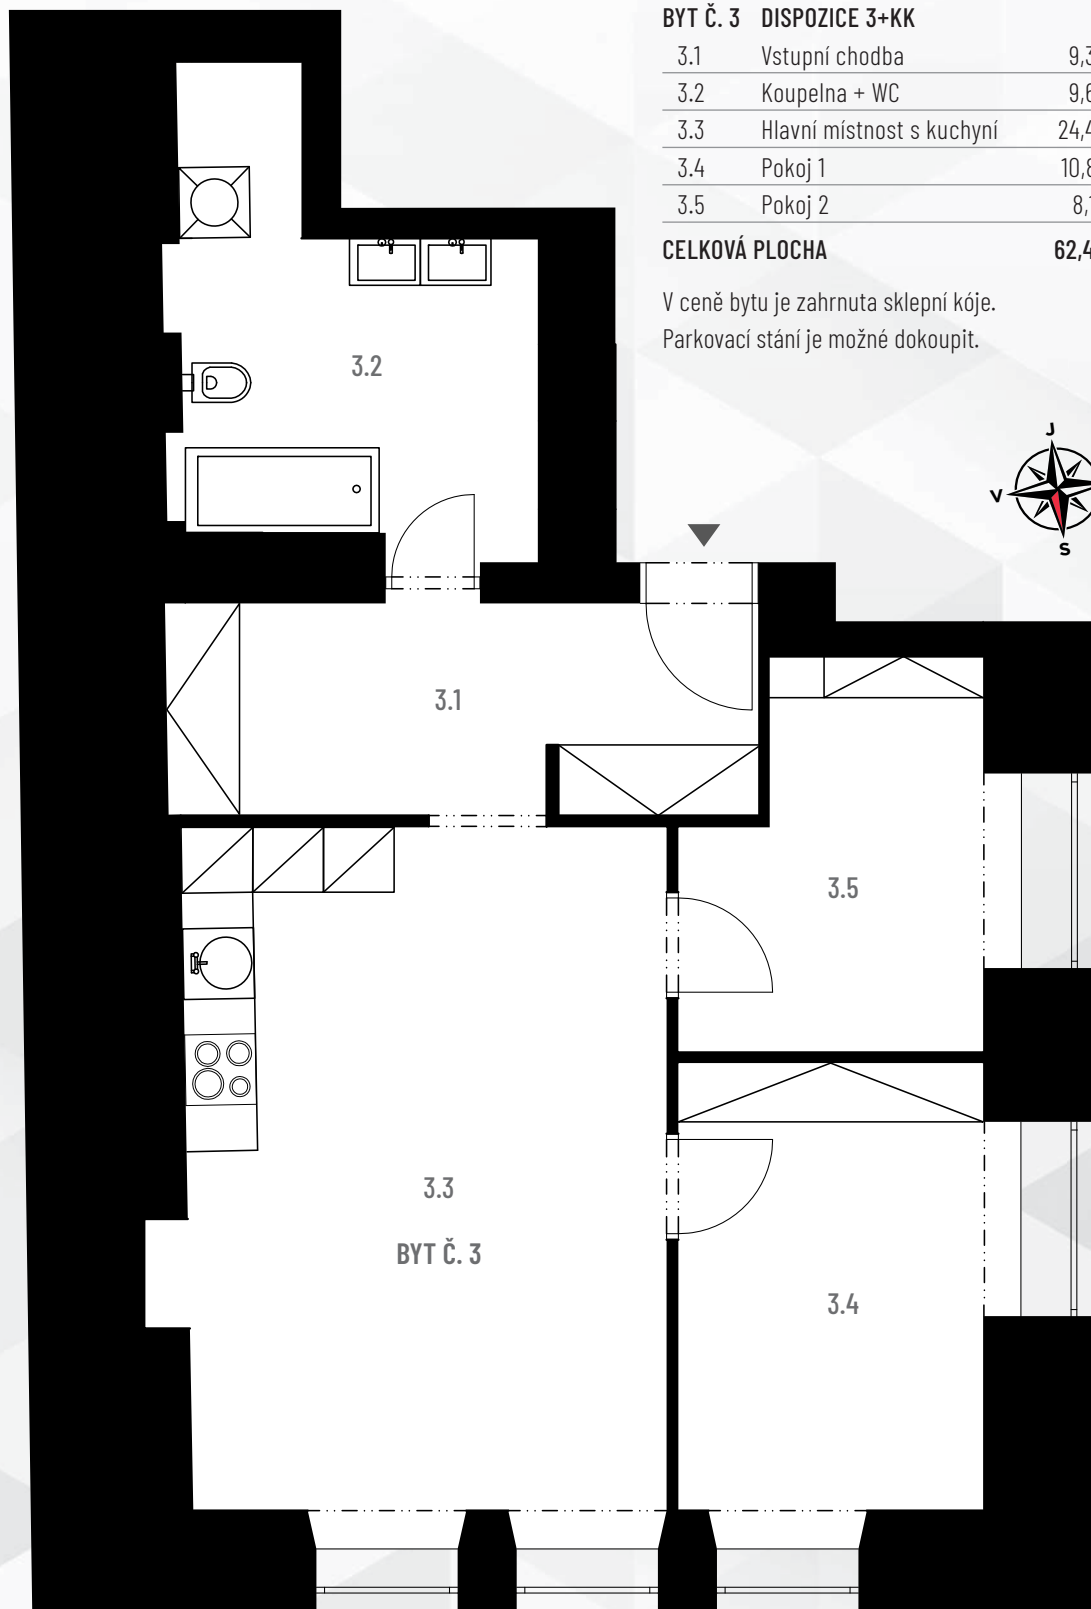

BYT Č. 3 DISPOZICE 3+KK

3.1	Vstupní chodba	9,33 m ²
3.2	Koupelna + WC	9,63 m ²
3.3	Hlavní místnost s kuchyní	24,43 m ²
3.4	Pokoj 1	10,87 m ²
3.5	Pokoj 2	8,16 m ²

CELKOVÁ PLOCHA 62,42 m²

V ceně bytu je zahrnuta sklepní kóje.
Parkovací stání je možné dokoupit.

