


Rezidence U BETLÉMA

TŘEBECHOVICE

BYT Č. 6

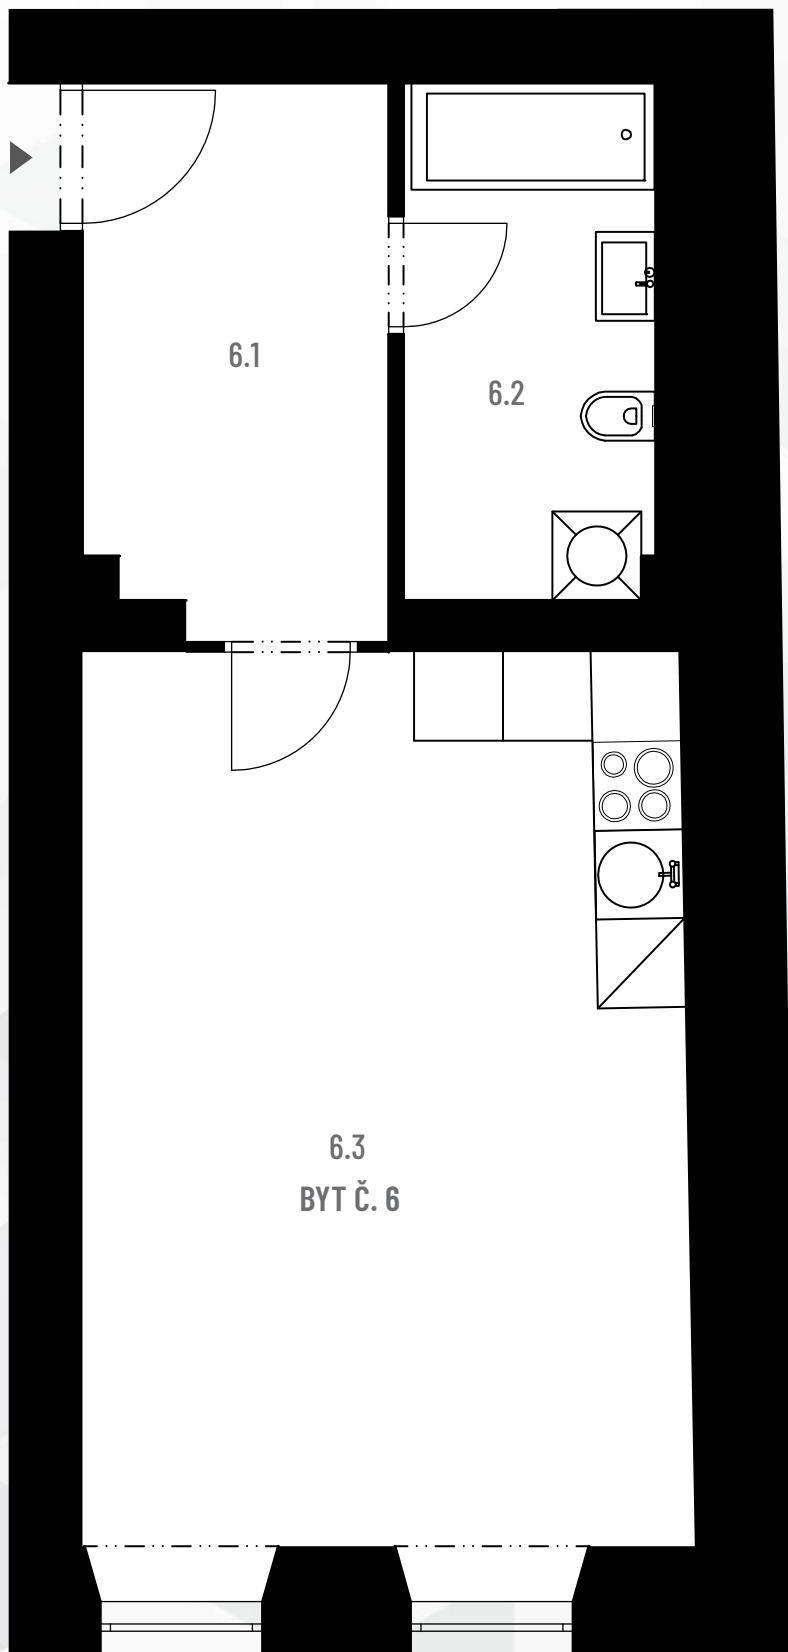

BYT Č. 6 DISPOZICE 1+KK

6.1	Vstupní chodba	7,75 m ²
6.2	Koupelna + WC	5,99 m ²
6.3	Hlavní místnost s kuchyní	25,69 m ²

CELKOVÁ PLOCHA 39,43 m²

V ceně bytu je zahrnuta sklepní kóje.
Parkovací stání je možné dokoupit.

