

Rezidence U BETLÉMA


TŘEBECHOVICE

UMÍSTĚNÍ BYTU NA PODLAŽÍ

3. NADZEMNÍ PODLAŽÍ, BYT Č. 9



VÝHLED DO VNITROBLOKU

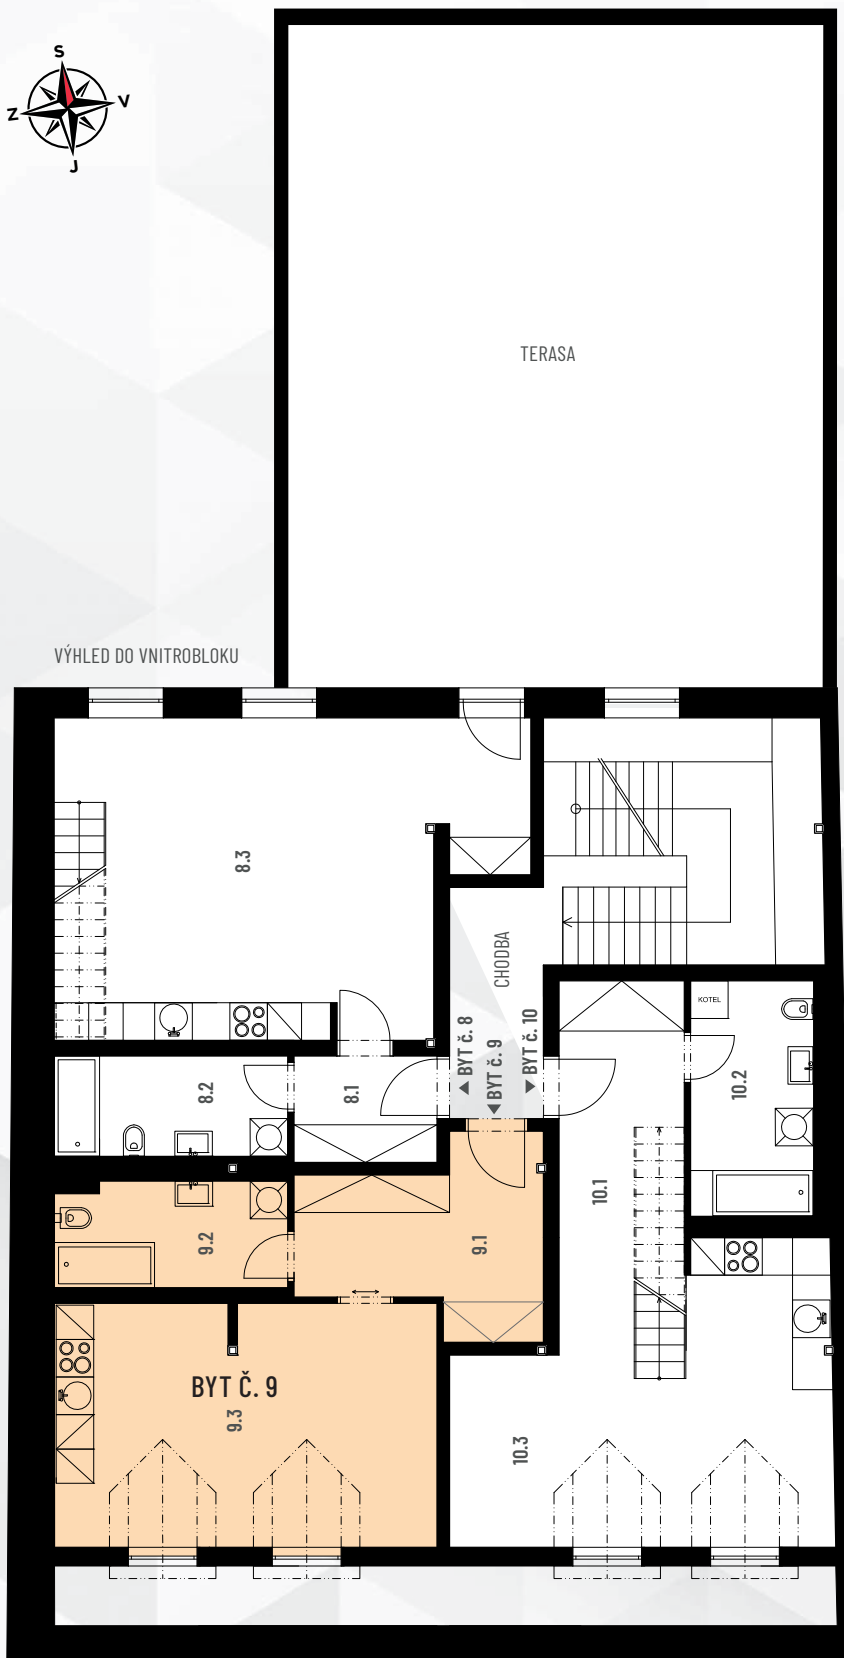

VÝHLED NA NÁMĚSTÍ T. G. MASARYKA